


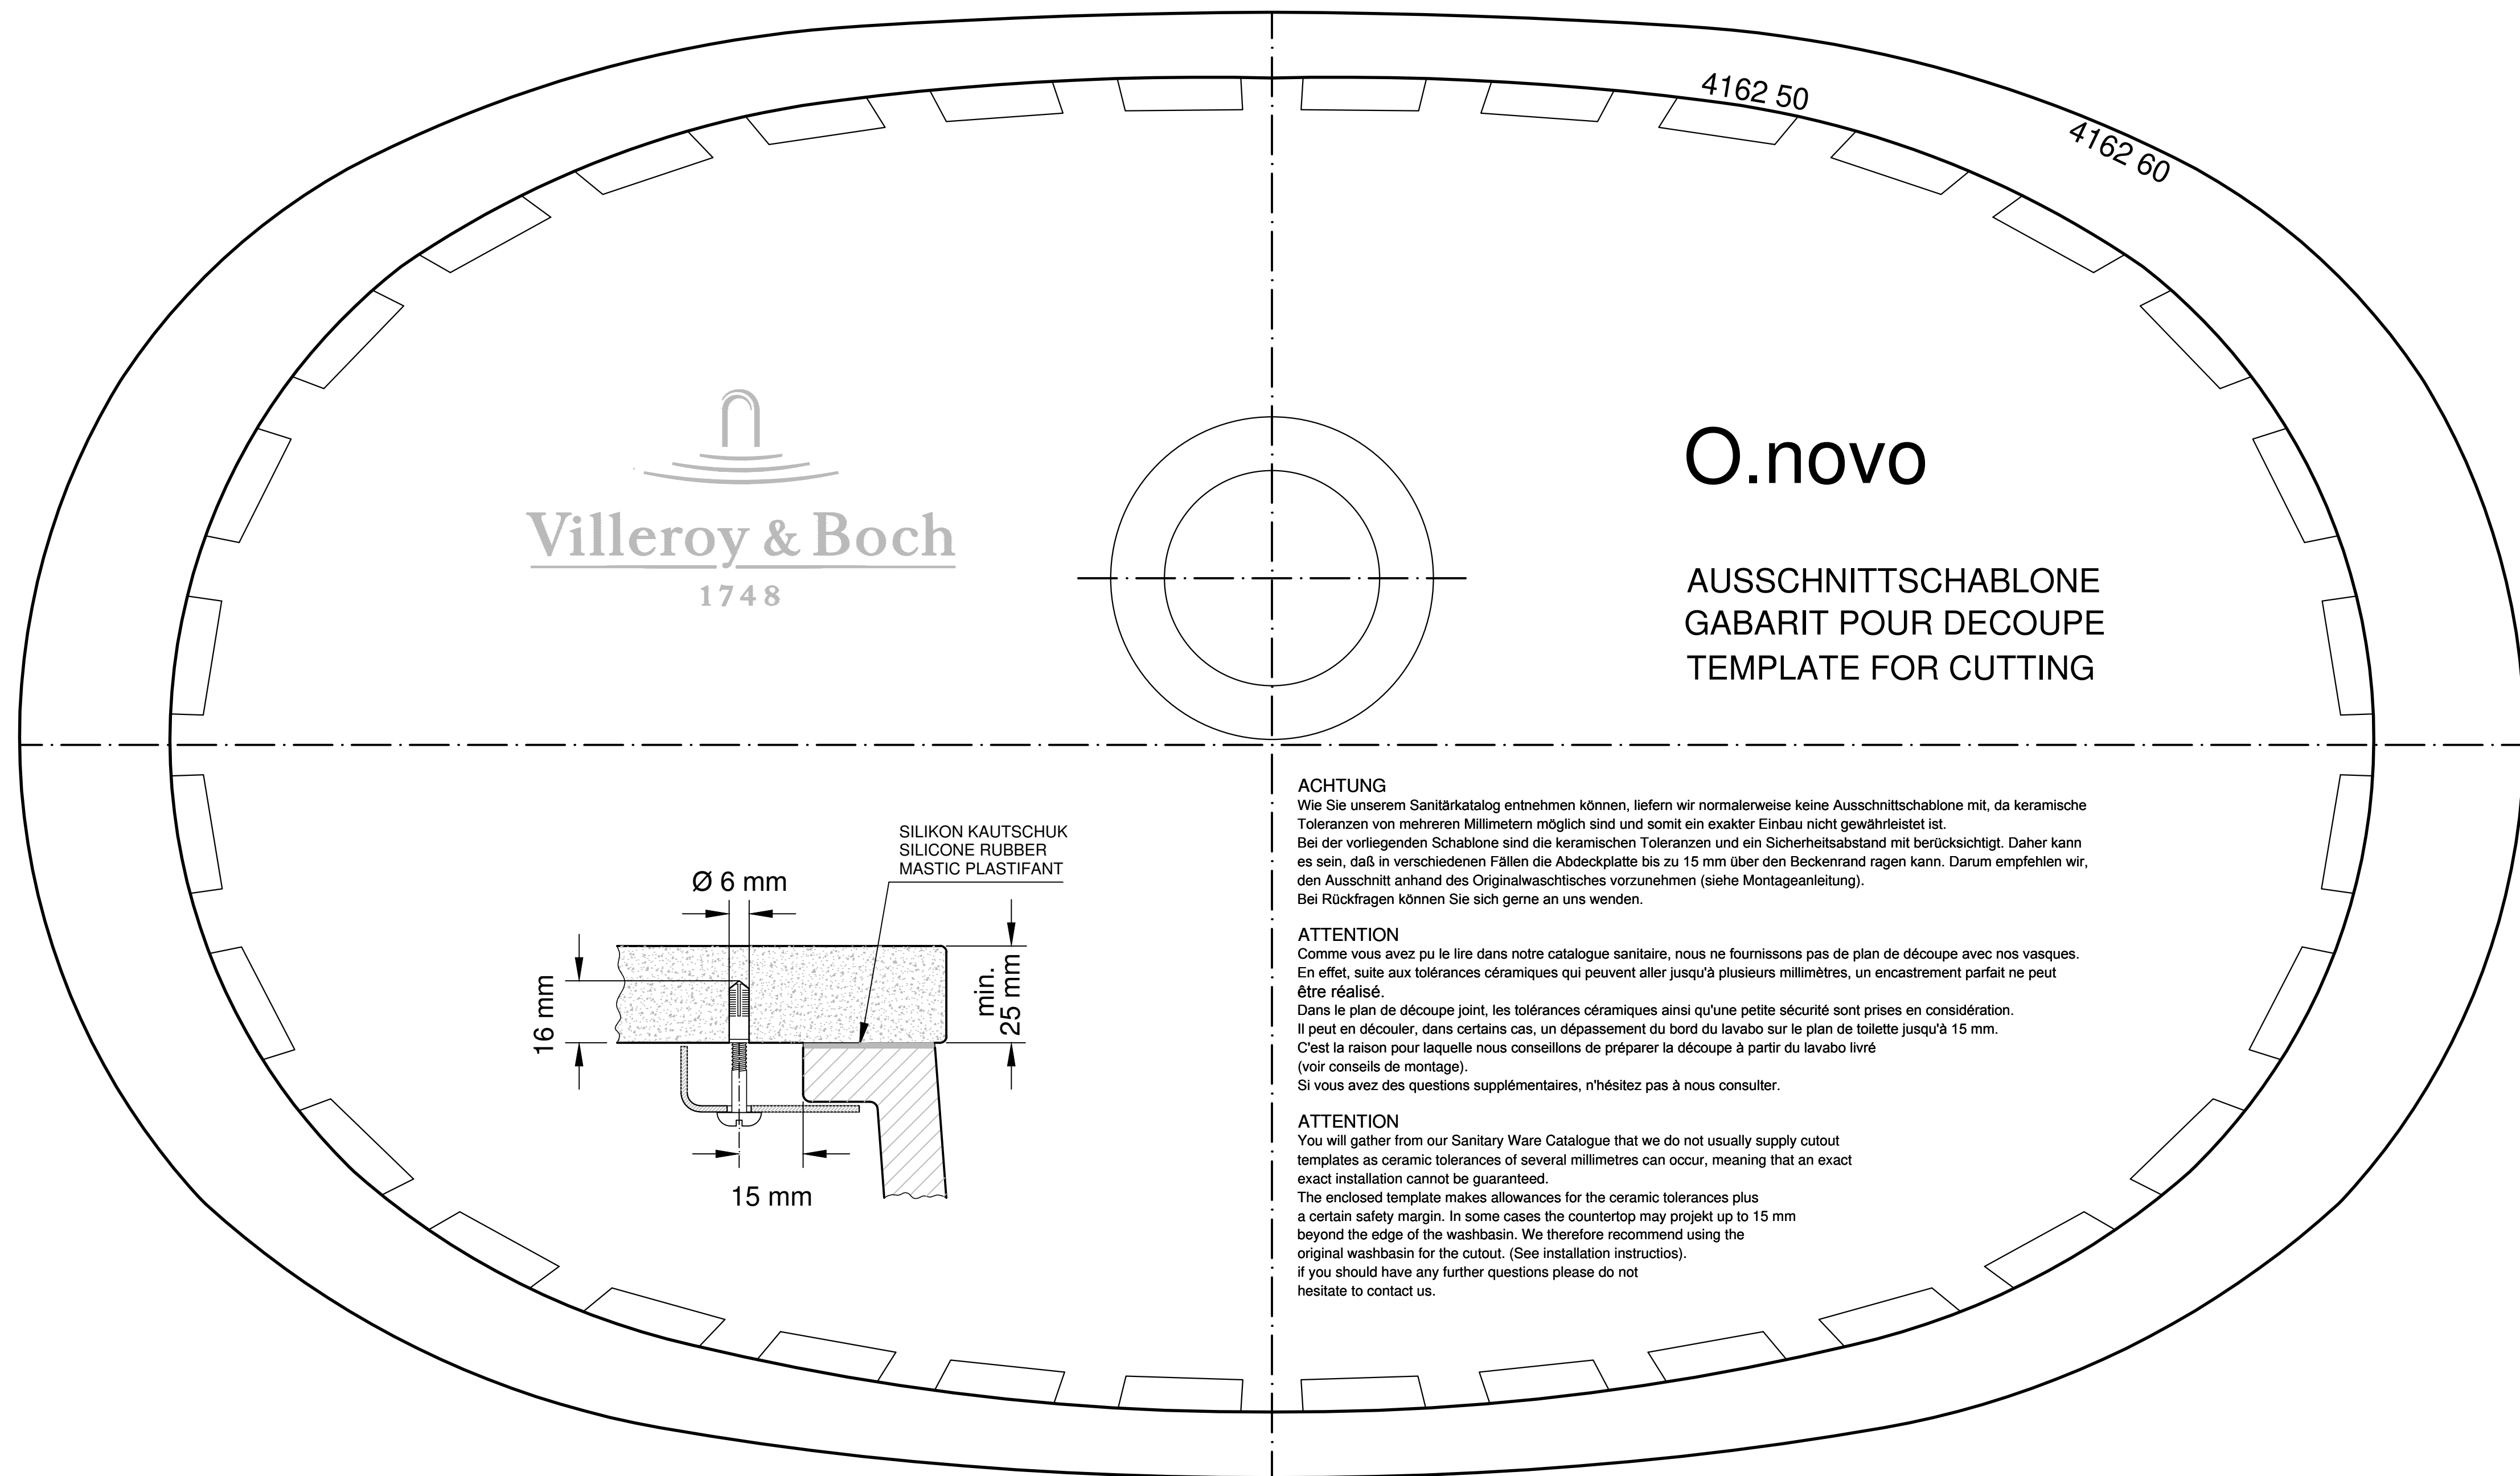

ACHTUNG
Wie Sie unserem Sanitärkatalog entnehmen können, liefern wir normalerweise keine Ausschnittschablone mit, da keramische Toleranzen von mehreren Millimetern möglich sind und somit ein exakter Einbau nicht gewährleistet ist. Bei der vorliegenden Schablone sind die keramischen Toleranzen und ein Sicherheitsabstand mit berücksichtigt. Daher kann es sein, daß in verschiedenen Fällen die Abdeckplatte bis zu 15 mm über den Beckenrand ragen kann. Darum empfehlen wir, den Ausschnitt anhand des Originalwaschtisches vorzunehmen (siehe Montageanleitung). Bei Rückfragen können Sie sich gerne an uns wenden.

ATTENTION
Comme vous avez pu le lire dans notre catalogue sanitaire, nous ne fournissons pas de plan de découpe avec nos vasques. En effet, suite aux tolérances céramiques qui peuvent aller jusqu'à plusieurs millimètres, un encastrement parfait ne peut être réalisé. Dans le plan de découpe joint, les tolérances céramiques ainsi qu'une petite sécurité sont prises en considération. Il peut en découler, dans certains cas, un dépassement du bord du lavabo sur le plan de toilette jusqu'à 15 mm. C'est la raison pour laquelle nous conseillons de préparer la découpe à partir du lavabo livré (voir conseils de montage). Si vous avez des questions supplémentaires, n'hésitez pas à nous consulter.

ATTENTION
You will gather from our Sanitary Ware Catalogue that we do not usually supply cutout templates as ceramic tolerances of several millimetres can occur, meaning that an exact installation cannot be guaranteed. The enclosed template makes allowances for the ceramic tolerances plus a certain safety margin. In some cases the countertop may projekt up to 15 mm beyond the edge of the washbasin. We therefore recommend using the original washbasin for the cutout. (See installation instructions). If you should have any further questions please do not hesitate to contact us.

	Datum	Name	Benennung		Maßstab
Bearb.	24.01.2012	MHK	Möbelausschnittkurve UWT 4162 50 / 60		1 : 1
Gepr.					
 1748 Unternehmenszentrale Bad und Küche Sankt-Etienne-Val-de-Bosch			Zeichnungsnummer	Auftragsnummer	Blatt
			Ers. f.:	Ers. d.:	Bl.